


Grafická příloha 1a: Přehledná situace majetkových vztahů (v majetku VKM, ÚJV a osob)

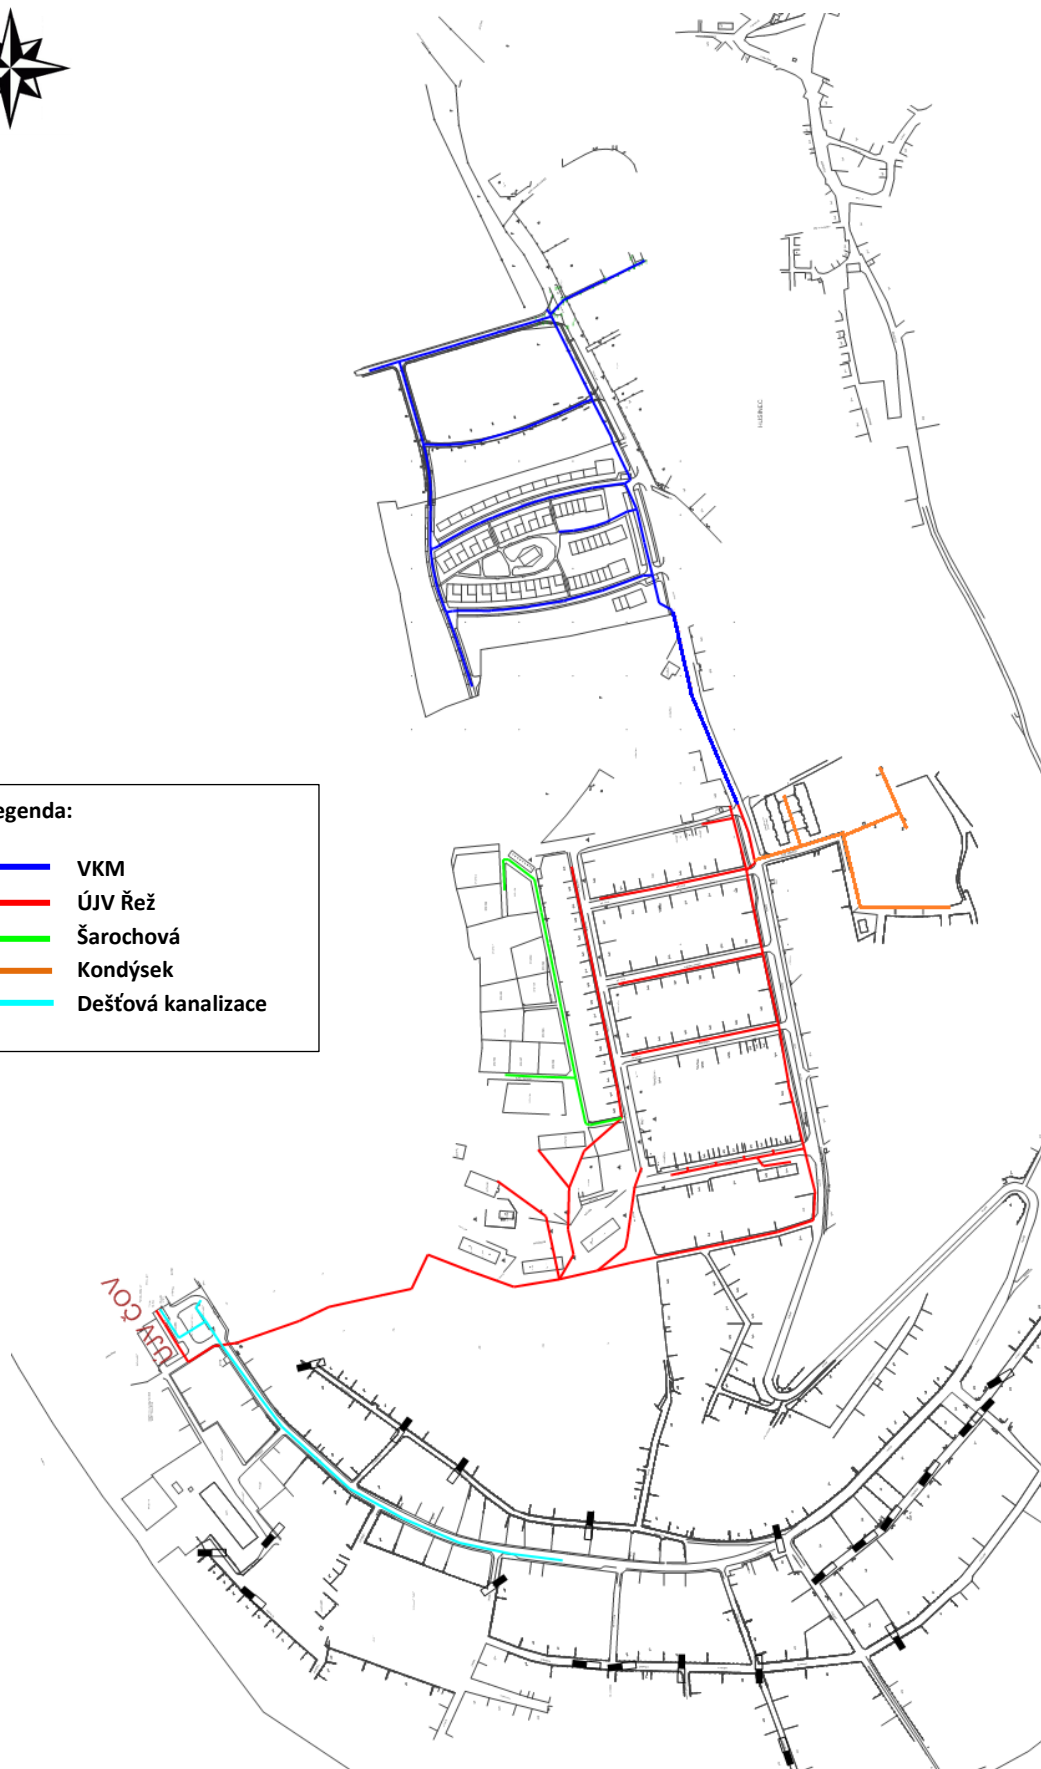

Legenda:	
	VKM
	ÚJV Řež
	Šárochová
	Kondýsek
	Dešťová kanalizace



Grafická příloha 1b: Přehledná situace majetkových vztahů (v majetku obce)

